


Hotel du Balcon  
70 120 Combeaufontaine

Chambre accessible  
DOE le 04 mars 2011

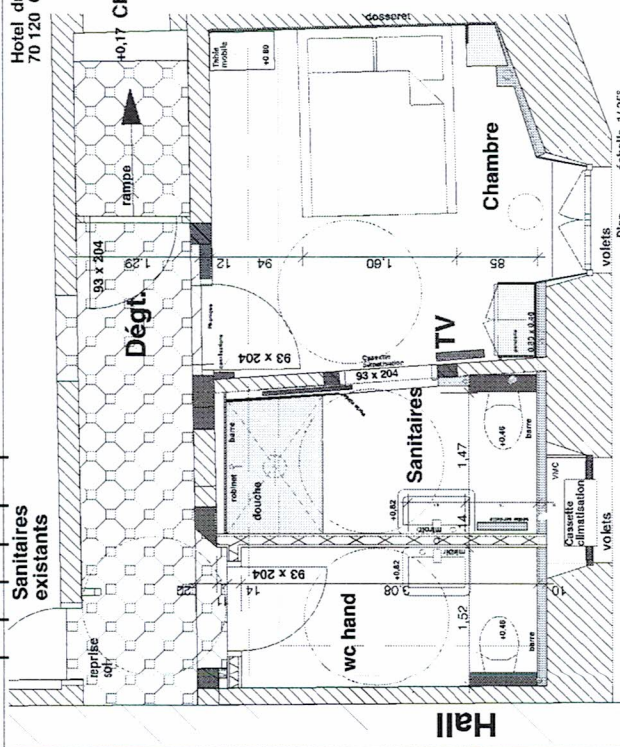

Albert MAY  
Architecte DPLG  
Coordonnateur SPG  
70 300 Soyécourt-Sainte  
Tél. 03 84 68 87 27  
Fax. 03 84 68 89 83


Plan - échelle 1/25<sup>e</sup>

Hotel du Balcon  
70 120 Combeaufontaine

Plan - échelle 1/25<sup>e</sup>

DOE le 04 mars 2011

Albert MAY  
Architecte DPLG  
Coordonnateur SPG  
70 300 Soyécourt-Sainte  
Tél. 03 84 68 87 27  
Fax. 03 84 68 89 83

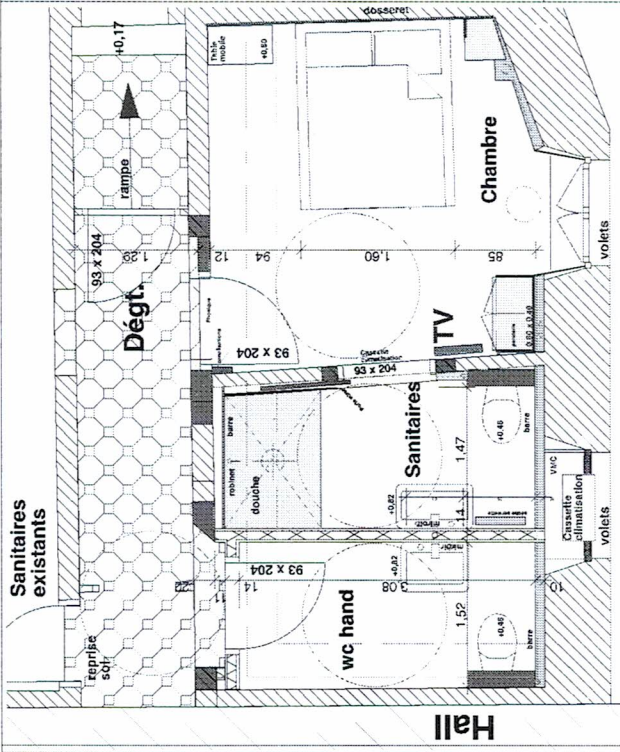

Albert MAY  
Architecte DPLG  
Coordonnateur SPG  
70 300 Soyécourt-Sainte  
Tél. 03 84 68 87 27  
Fax. 03 84 68 89 83

Plan - échelle 1/25<sup>e</sup>